


MAPA ZASADNICZA
SKALA 1:500
Sekcje mapy: 6.146.11.03.3.1; 6.146.11.03.1.3

Województwo: dolnośląskie
Powiat: wrocławski
Jednostka ewidencyjna: 022305_2, Kobierzyce
Obręb: 0025, Tyniec Mały

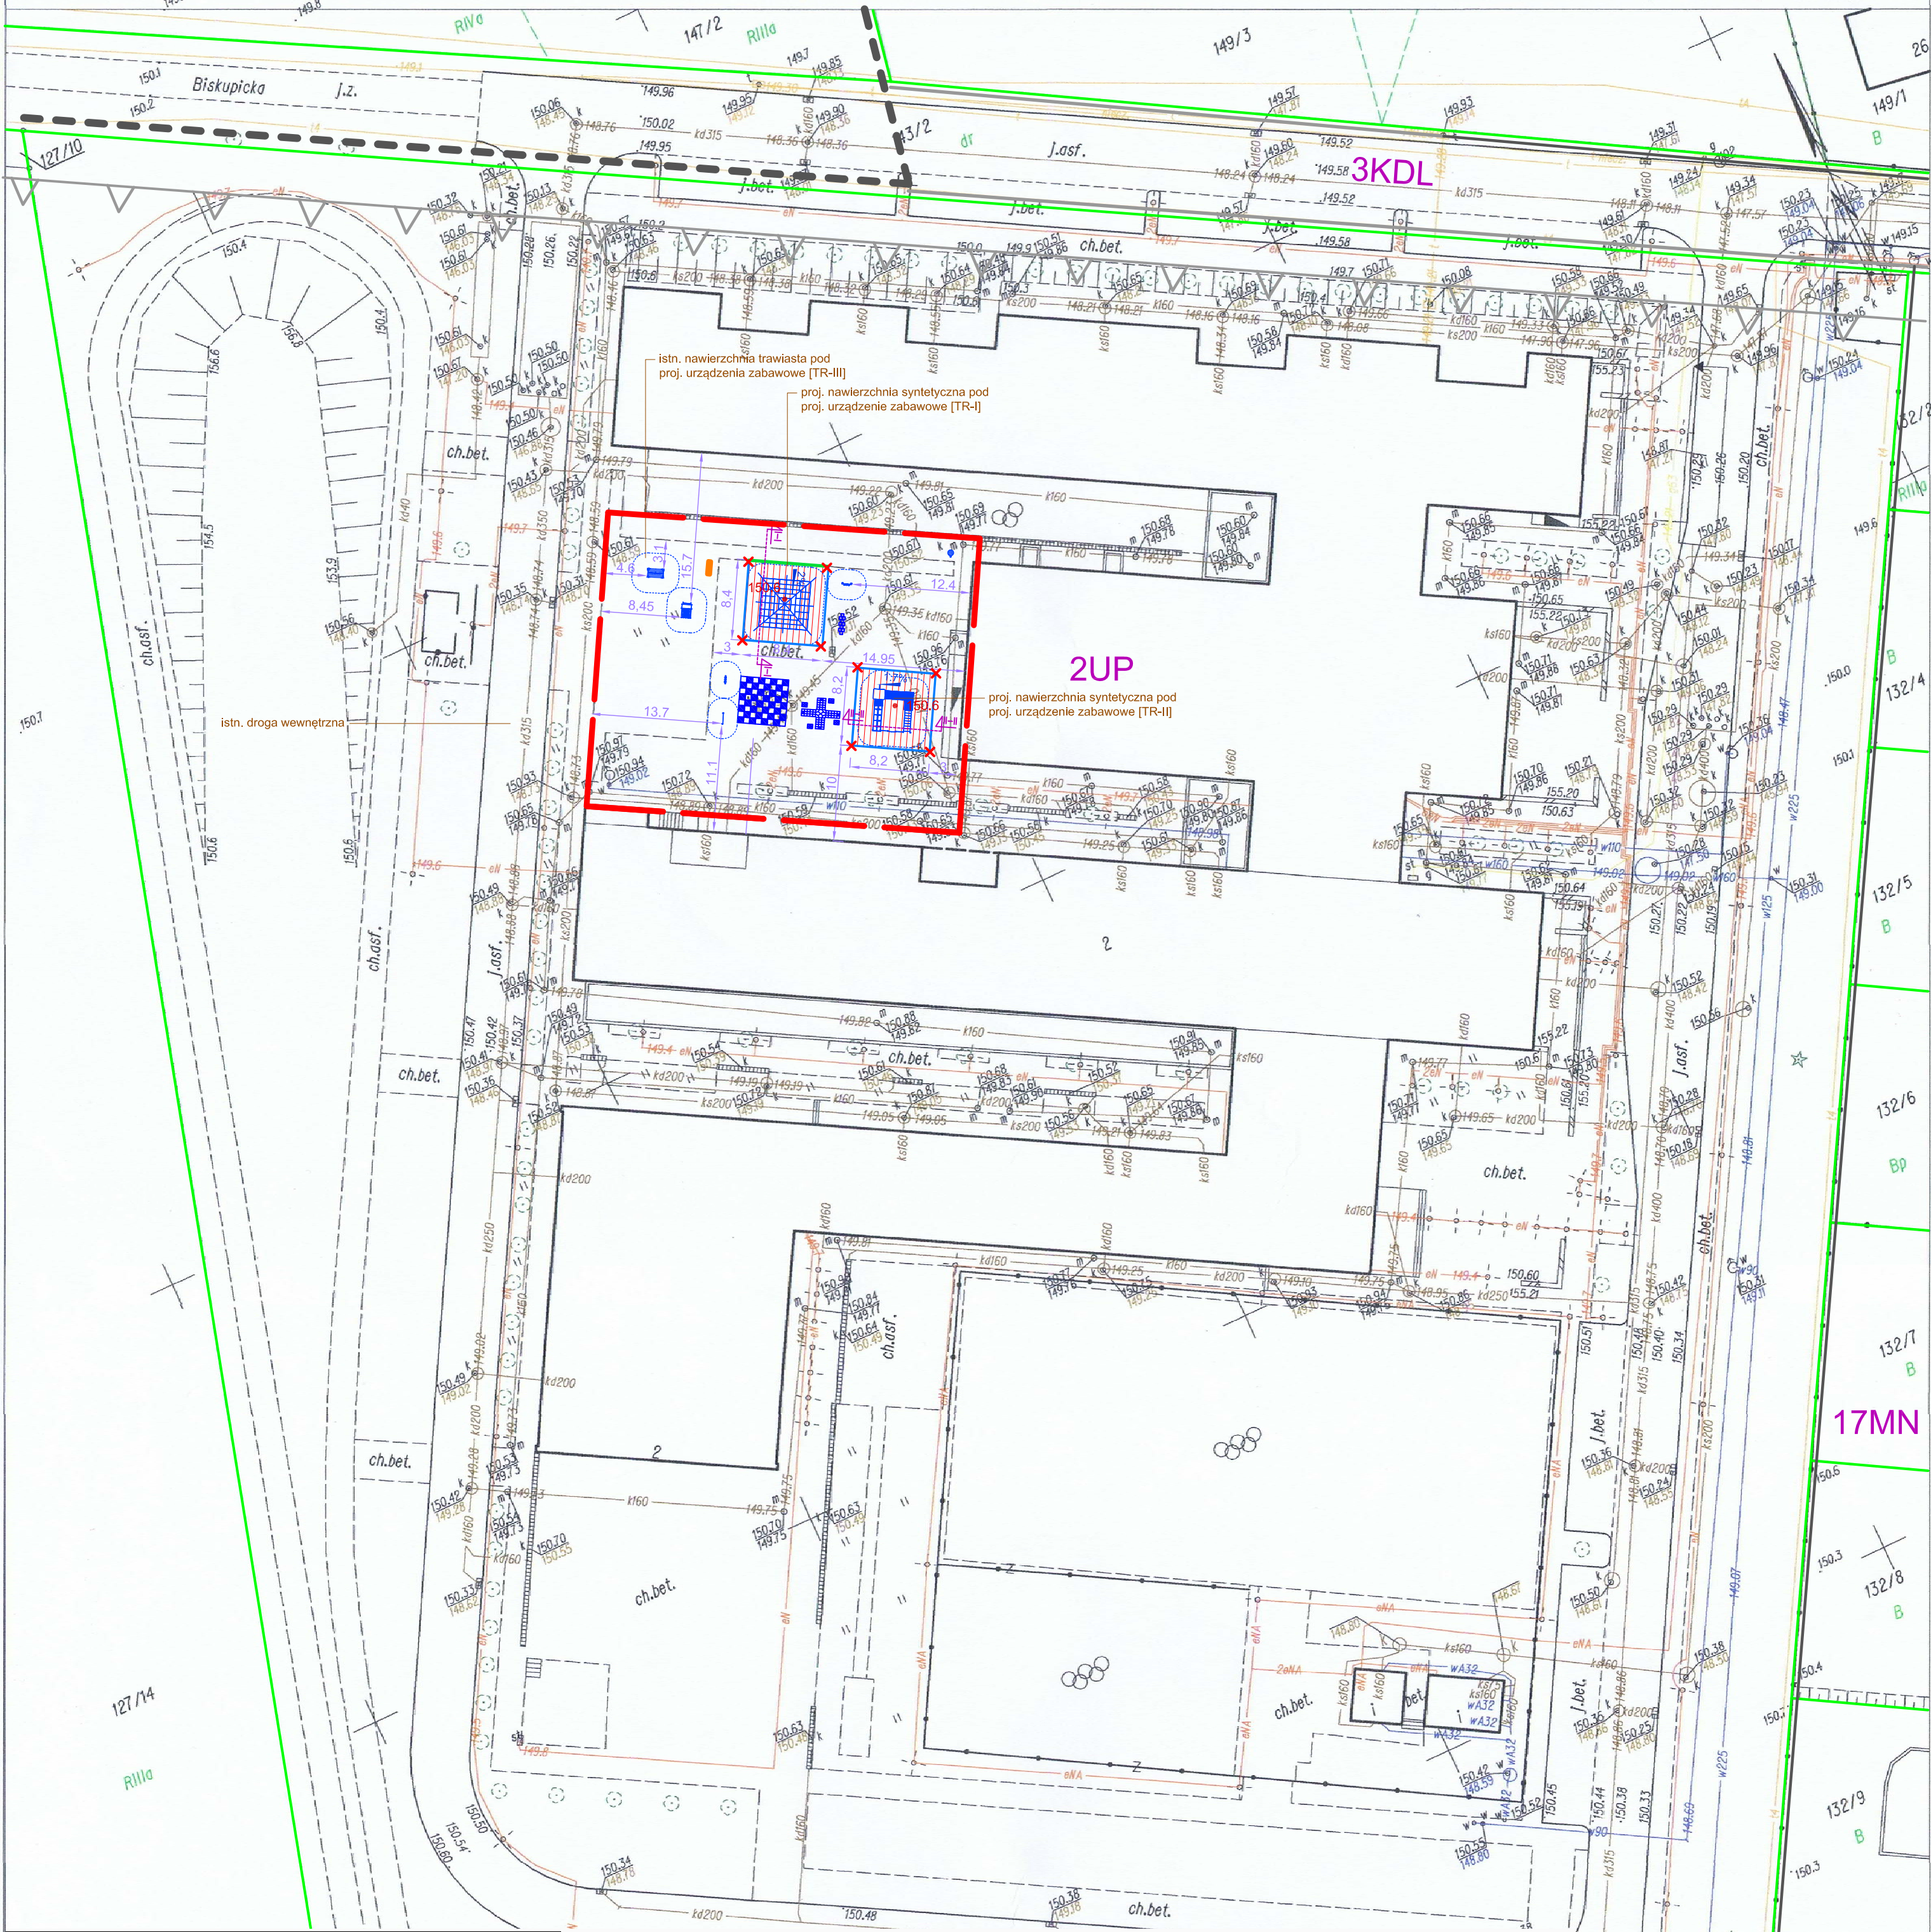

UZGODNIONO BRANŻOWO		IMIE, NAZWISKO		NR UPRAWNIEN		PODPIS													
BRANŻA:		ARCHITEKTURA																	
KONSTRUKCJA																			
DROGOWA																			
INSTALACJE WODKAN																			
INSTALACJE C.O.																			
INSTALACJE ELEKTRYCZNE																			
INSTALACJE WENTYLACJI KLIMATYZACJI																			
INWESTOR:		Zespół Szkolno-Przedszkolny w Tyniu Małym		ADRES:		ul. Szkolna 2, 55-040 Kobierzyce													
ZLECENIODAWCA:		Zespół Szkolno-Przedszkolny w Tyniu Małym		ADRES:		ul. Szkolna 2, 55-040 Kobierzyce													
NAZWA I ADRES OBIEKTU BUDOWLANEGO:		Budowa placu zabaw w Zespole Szkolno-Przedszkolny w Tyniu Małym		JEDNOSTKA PROJEKTOWA:															
TEREN INWESTYCJI:		ADRES INWESTYCJI:																	
NR DZIAŁKI		AM		OBRĘB		MIEJSCOWOŚĆ		ULICA, NR											
fragment dz. nr. 127/4		0025		Tyniec Mały		Szkolna 2													
AUTORIZY PROJEKTU:		UPRAWNIENIA:		PODPIS:															
PROJEKTANT:		mgr inż. arch. kraj. Robert Szumski		architektura kraj.		/													
		mgr inż. arch. Marek Jędrzyak		architektura		/		34/88/Lw											
SPRACODZ:																			
BRANŻA:		ARCHITEKTONICZNO-BUDOWLANA		STADIUM:		PW		DATA:		CZERWIEC 2015		SKALA:		1:500		OZNACZENIE RYSUNKU:		numer rysunku : numer tomu : numer sekcji	
TYTUŁ RYSUNKU:		PROJEKT ZAGOSPODAROWANIA TERENU		1A : TI : 1/1															

Legenda:

- Przeznaczenie terenu wg. MPZP:
- linia rozgraniczająca teren o różnym przeznaczeniu
 - nieprzekraczalna linia zabudowy
 - teren usług publicznych
 - teren zabudowy mieszkaniowej jednorodzinnej
 - teren drożki "L" lokalne
- Schemat oznaczeń:
- oznaczenie krzyża w siatce geodezyjnej
 - granica opracowania
 - granica działki
 - istn. nawierzchnia z kostki bet. przeznaczona do rozbiórki wraz z podbudową
 - proj. obrzeże bet. 8x30cm w kolorze szarym wygradzające bocznie
 - proj. nawierzchnię bezpieczną - syntetyczną
 - istn. obrzeże bet. 8x30cm w kolorze szarym wygradzające bocznie
 - proj. nawierzchnię bezpieczną - syntetyczną
 - proj. nawierzchnię bezpieczną - syntetyczną w kolorze zielonym pod projektowane urządzenia zabawowe
 - proj. kosz na śmieci
 - proj. tablica regulaminowa
 - proj. wartość % oraz kierunek pochylenia poprzecznego / podłużnego proj. nawierzchni
 - proj. rzędna wysokościowa
 - proj. strefa bezpieczeństwa / funkcjonowania urządzenia zabawowego
 - lokalizacja, numer przekroju poprzecznego terenu

- proj. urządzenie zabawowe - wagon pasażerski
- proj. urządzenie zabawowe - lokomotywa
- proj. urządzenie zabawowe - linaria - piramida
- proj. urządzenie zabawowe - wielofunkcyjne "TOM"
- proj. urządzenie zabawowe - tablica aktywności labirynt
- proj. urządzenie zabawowe - tablica aktywności "O X"
- proj. urządzenie zabawowe - tablica do rysowania
- proj. gra - "klasy"
- proj. gra - "chińczyk"
- proj. gra - "szachy"

Powielacz się zgodność niniejszej kopii z treścią materiału podstawowego zasobu geodezyjnego i kartograficznego

Starosta Powiatu Wrocławskiego

Nazwa materiału zasobu: Tyniec Mały, 03.06.2015

Identyfikacja ewidencyjna: 07 MAJ 2015

Data wykonania kopii: Z up. Starosty KIEROWNIK

Imię, nazwisko i podpis osoby reprezentującej organ Pracowni Obsługi Bazy Danych

mgr inż. Sabina Szmyt