
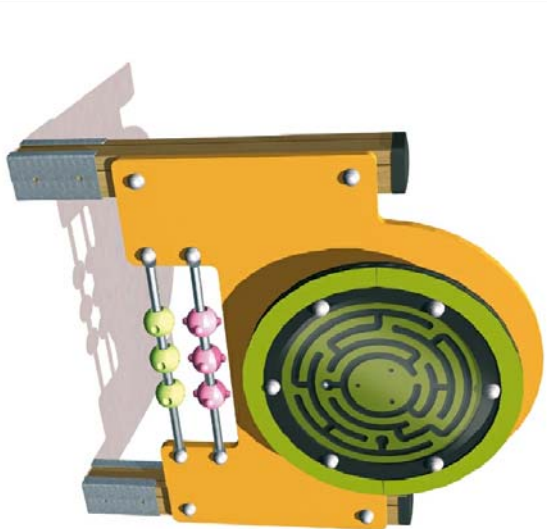


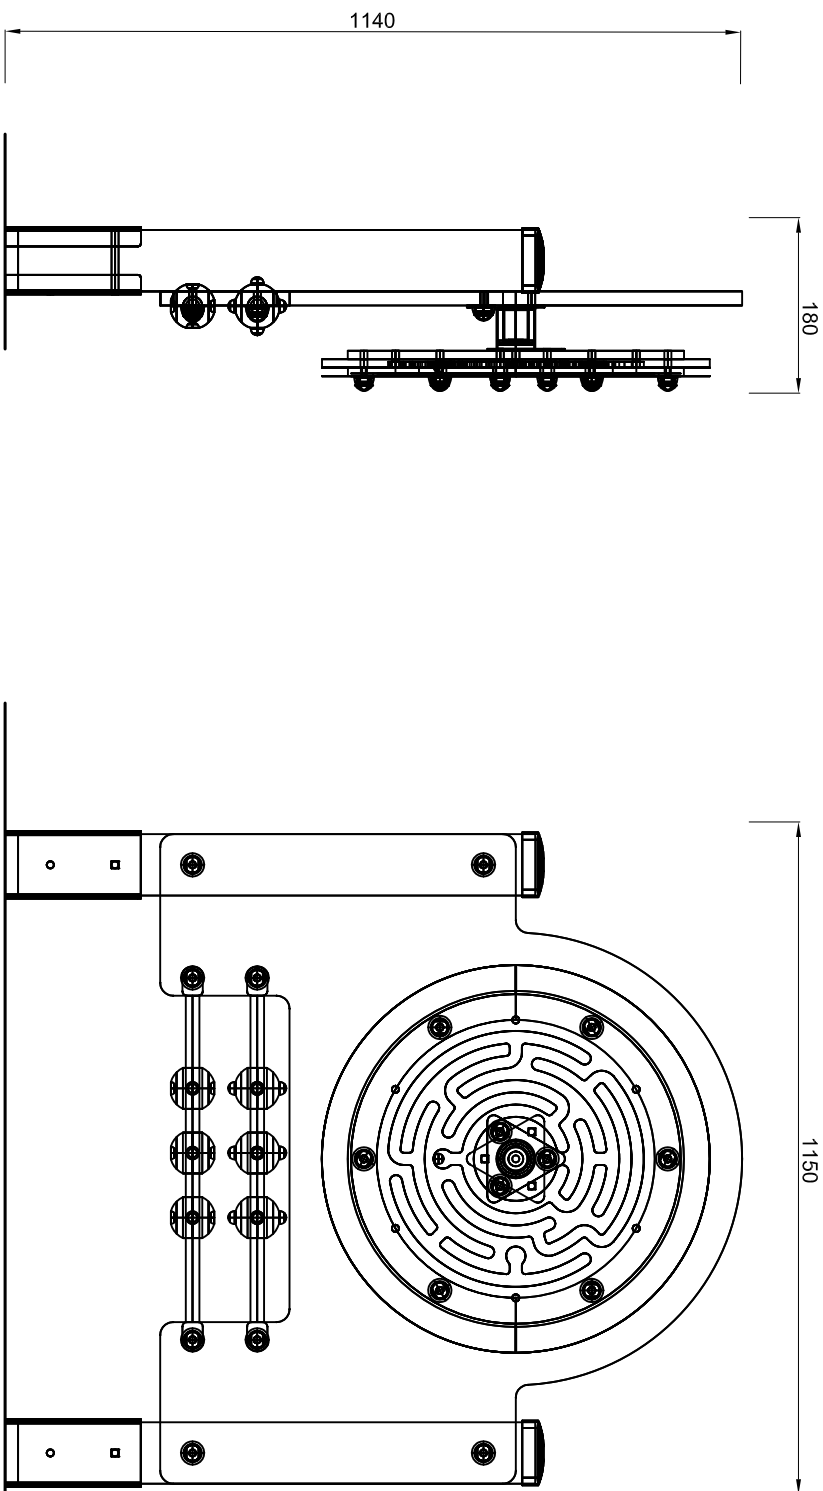

Słup 95x95mm wykonane z laminowanego drewna, od góry chronione przez poliamidowe nasadki a do ziemi mocowane za pomocą słóp ze stali galwanizowanej
 Elementy drewniane impregnowane oraz zabezpieczone przed działaniem warunków atmosferycznych za pomocą impregnatów przeciwegrybielnych
 Elementy stalowe malowane proszkowo lakierem strukturalnym
 Nakrętki, zaślepki z tworzywa sztucznego
 Wszystkie elementy stalowe zabezpieczone antykorozyjnie - ocynk
 Elementy stalowe malowane proszkowo lakierem strukturalnym
 Montaż urządzeń: fundament betonowy klasy min. B-15 / do prefabrykowanych betonowych fundamentów (montaż zgodnie z instrukcją oraz zaleceniami producenta)
 Posadowienie na równym oraz stabilnym podłożu zapewniającym bezpieczeństwo użytkowania, stabilność oraz stateczność urządzenia
 Wymiary: 18x115x114cm

UZGODNIOWO BRANŻOWO		IMIE, NAZWISKO	NR UPRAWNIEN	PODPIS
BRANŻA:				
ARCHITEKTURA				
KONSTRUKCJA				
DROGOWA				
INSTALACJE WOD-KAN				
INSTALACJE C.O.				
INSTALACJE ELEKTRYCZNE				
INSTALACJE WENTYLACJI KLIMATYZACJI				

NAMES (NR):		Adres:	
Zespół Szkolno-Przedszkolny w Tyńcu Małym		ul. Szkolna 2, 55-040 Koblentzce	
ZLECENIODAWCA:		Adres:	
Zespół Szkolno-Przedszkolny w Tyńcu Małym		ul. Szkolna 2, 55-040 Koblentzce	
NAZWA I ADRES OBIEKTU BUDOWLANEGO:		JEDNOSTKA PROJEKTOWA:	
Budowa placu zabaw w Zespole Szkolno-Przedszkolny w Tyńcu Małym			
TEREN INWESTYCJI:		Adres inwestycji:	
NR DZIAŁK	AM	ORREB	MIEJSCOWOŚĆ
			ul. nr
fragment dz. nr.	0025	Tyńiec Mały	Szkolna 2
127/4			
AUTOREZ PROJEKTU:		UPRAWNIENIA:	
		PODPIS:	
PROJEKTANT:			

mgr inż. arch. kraj. Robert Szumski	architektura kraj. /	
mgr inż. arch. Marek Jedryśiak	architektura /	3489/Lw
PRRAWDZIK		

archiLAND
 R O D E R I C S Z U M S K I

ul. Powstańców Śl. 140/3
 ul. Powstańców Śl. 140/4
 53 - 315 Wrocław
 tel. (+48) 603431343

archiLAND@archiLAND.info
 www.archiLAND.info

[illegible]

BRANŻA: ARCHITEKTONICZNO-BUDOWLANA	S. JADUNE: PB	DATA: CZERWIEC 2015	SYGNAL	UZYSKANIE RYSUNKU: numer rysunku : numer tomu : numer sekcji
TYTUŁ RYSUNKU: GOTOWE ELEMENTY MAŁEJ ARCH. - TABLICA AKTYWNOŚCI LABIRYNT				10A : TI : 1/1