
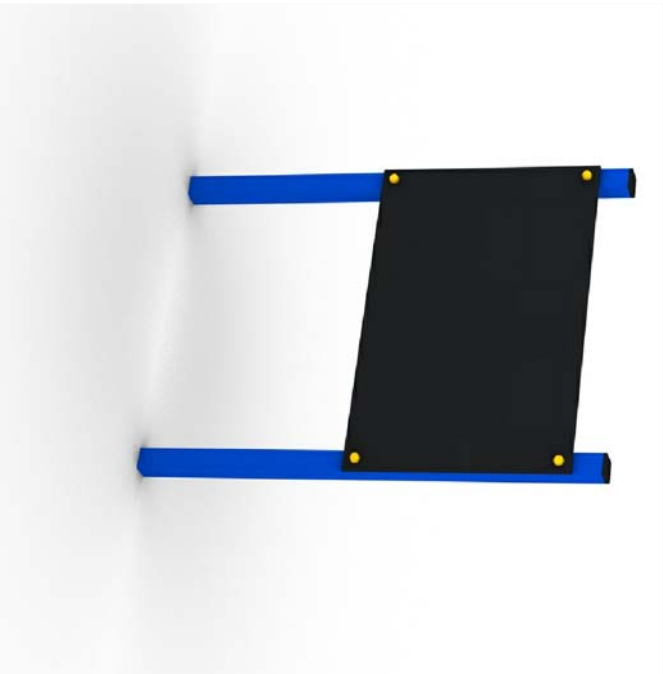


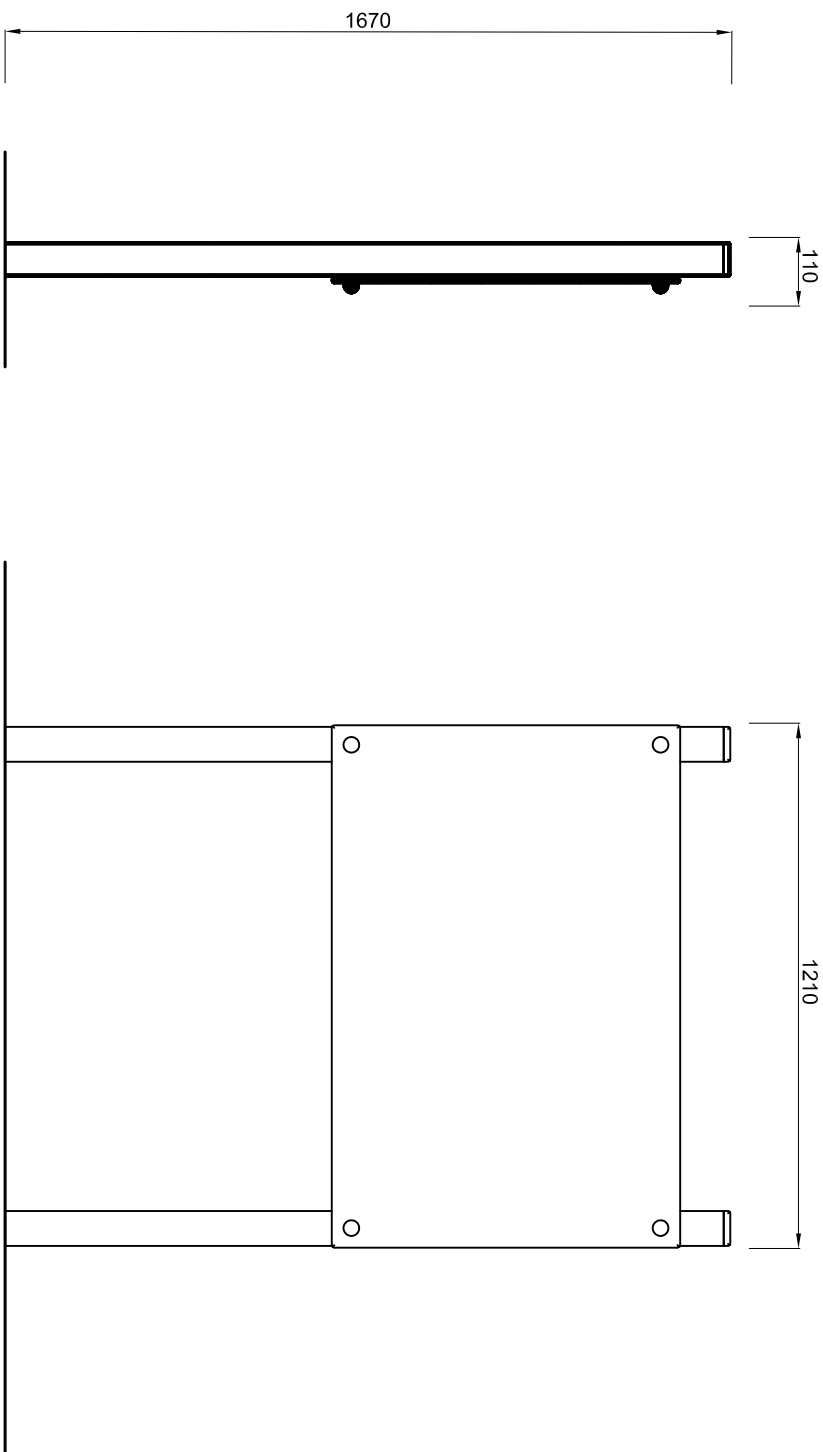

konstrukcja szupów wykonana z profilu stalowego ocynkowanego o przekroju 80x80mm
 Sklejka wodoodporna szalunkowa gr. 15mm, malowana farbą tablicową
 Nakrętki, zaślepki z tworzywa sztucznego
 Wszystkie elementy stalowe zabezpieczone antykorozyjnie - ocynk
 Elementy stalowe malowane proszkiem lakierem strukturalnym
 Montaż urządzenia: fundament betonowy klasy min. B-15 / do prefabrykowanych betonowych fundamentów (montaż zgodnie z instrukcją oraz zaleceniami producenta)
 Posadowienie na równym oraz stabilnym podłożu zapewniającym bezpieczeństwo użytkowania.
 stabilność: oraz statyczność urządzenia
 wymiary: 11x121x177cm

UZGODNIKO BRANŻOWO		IMIE, NAZWISKO	NR UPRAWNIEN	PODPIS
BRANŻA:				
ARCHITEKTURA				
KONSTRUKCJA				
DROGOWA				
INSTALACJE WOD-KAN				
INSTALACJE C.O.				
INSTALACJE ELEKTRYCZNE				
INSTALACJE WENTYLACJI I KLIMATYZACJI				

Zespół Szkolno-Przedszkolny w Tyńcu Małym		ADRES: ul. Szkolna 2, 55-040 Koblitzyce		JEDNOSTKA PROJEKTOWA:
ZLECENIODAWCA: Zespół Szkolno-Przedszkolny w Tyńcu Małym				
NAZWA I ADRES OBIEKTU BUDOWLANEGO: Budowa placu zabaw w Zespole Szkolno-Przedszkolny w Tyńcu Małym				
TEREN INWESTYCJI:		ADRES INWESTYCJI:		
NR DZIAŁK	AM	ORRĘB	MIEJSCOWOŚĆ ULICA NR	
fragment dz. nr 127/4		0025 Tyńiec Mały	Szkolna 2	
AUTOREZY PROJEKTU:		UPRAWNIENIA:		PODPIS:
PROJEKTANT:				

mgr inż. arch. kraj. Robert Szumski	architektura kraj.	/	
mgr inż. arch. Marek Jedryślak	architektura	/	34/88/Lw
SPRAWDZIK			

archiland
Robert Szumski

ul. Powstańców Śl 140/3
ul. Powstańców Śl 140/4
53 - 315 Wrocław
tel: (+48) 603431343

archilam@archiland.info
www.archiland.info

Robert Szumski
ul. Powstańców \$1.140/3
ul. Powstańców \$1.140/4
53 - 315 Wrocław
tel: (+48) 603431343
archiland@archiland.info
www.archiland.info

BRANŻA: ARCHITEKTONICZNO-BUDOWLANA	STADIUM: PB	DATA: CZERWIEC 2015	SKALA:	OZNAČENIE RYSUNKU: numer rysunku : numer tomu : numer sekcji
TYTUŁ RYSUNKU: GOTOWE ELEMENTY MAŁEJ ARCH. - TABLICA DO RYSOWANIA				12A : TI : 1/1