
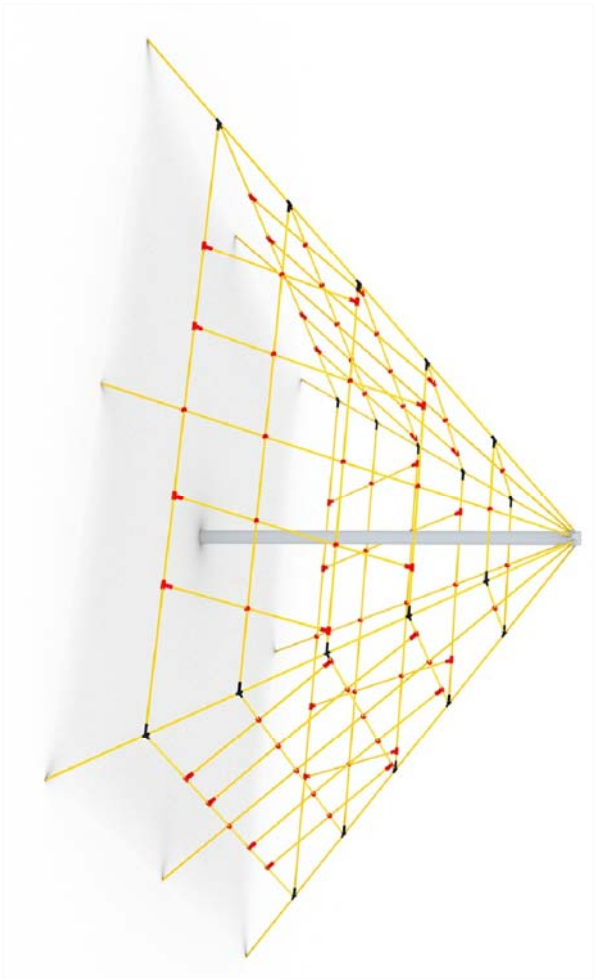


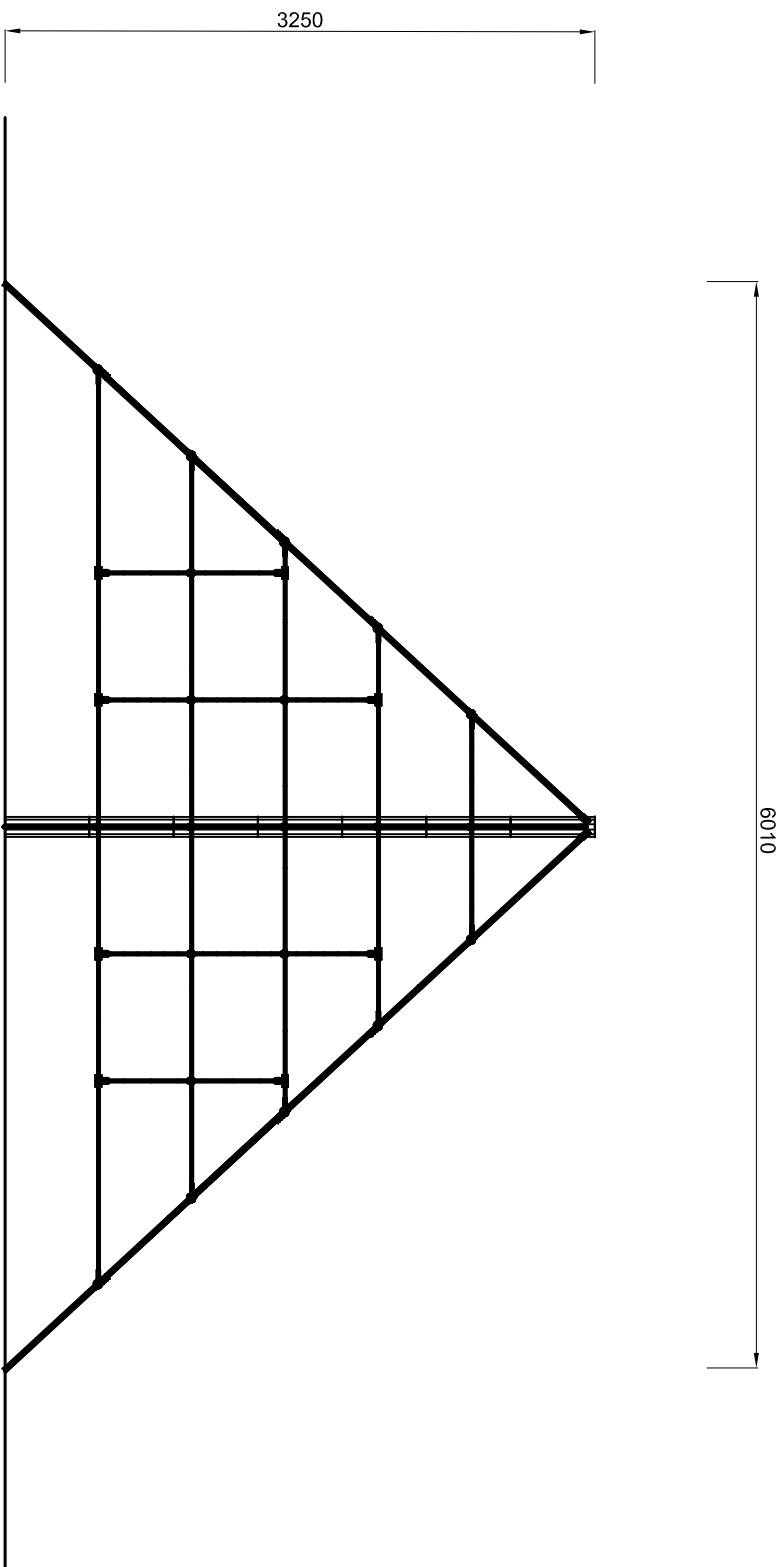

Konstrukcja wykonana z rur stalowych w kolorze szarym
Przeplotnia wykonana z lin polipropylenowych na oplocie stalowym połączonych ze sobą poprzez plastikowe łączniki
Elementy stalowe malowane proszkowo lakierem strukturalnym
Nakrętki, zaślepki z tworzywa sztucznego
Wszystkie elementy stalowe zabezpieczone antykorozyjnie - ocynk
Elementy stalowe malowane proszkowo lakierem strukturalnym
Montaż urządzenia: fundament betonowy klasy min. B-15 / do prefabrykowanych betonowych fundamentów (montaż zgodnie z instrukcją oraz zaleceniami producenta)
Posadowienie na równym oraz stabilnym podłożu zapewniającym bezpieczeństwo użytkowania.
stabilność oraz stateczność urządzenia
Wymiary: 601x601x325cm

UZGODNIKO BRANŻOWO		IMIE, NAZWISKO	NR UPRAWNIEN	PODPIS
BRANŻA:				
ARCHITEKTURA				
KONSTRUKCJA				
DROGOWA				
INSTALACJE WOD-KAN				
INSTALACJE C.O.				
INSTALACJE ELEKTRYCZNE				
INSTALACJE WENTYLACJI I KLIMATYZACJI				

Zespół Szkolno-Przedszkolny w Tyńcu Małym	ul. Szkolna 2, 55-040 Koblitzyce
ZLECENIODAWCA: Zespół Szkolno-Przedszkolny w Tyńcu Małym	ADRES: ul. Szkolna 2, 55-040 Koblitzyce

Nazwa i adres obiektu budowlanego:					Jednostka projektowa:	
Budowa placu zabaw w Zespole Szkolno-Przedszkolny w Tyńcu Małym						
Teren inwestycji:			Adres inwestycji:			
Nr działka	AMI	Opis	Miejscowość	Ulica nr		
fragment dz. nr 127/4		0025 Tyńiec Mały	Tyńiec Mały	Szkoła 2		
Autorzy projektu:			Uprawnienia:		Podpis:	
Projektant:						

mgr inż. arch. kraj. Robert Szumski	architektura kraj. /	
mgr inż. arch. Marek Jedryślak	architektura /	34089/Lw
PRRAWDZIK		

archiland
 R O D E R T S Z U M S K I
 ul. Powstańców Śl. 140/3
 ul. Powstańców Śl. 140/4
 53 - 315 Wrocław
 tel. (+48) 603431343
 archiland@archiland.info
 www.archiland.info

BRANŻA: ARCHITEKTONICZNO-BUDOWLANA	S. JADOM:	DATA: CZERWIEC 2015	SYGNAL	UZYSKANIE RTJ SYGNAL: numer rysunku : numer tomu : numer sekcji
Tytuł rysunku: GOTOWE ELEMENTY MAŁEJ ARCH. - LINARIA - PIRAMIDA				8A : TI : 1/1