
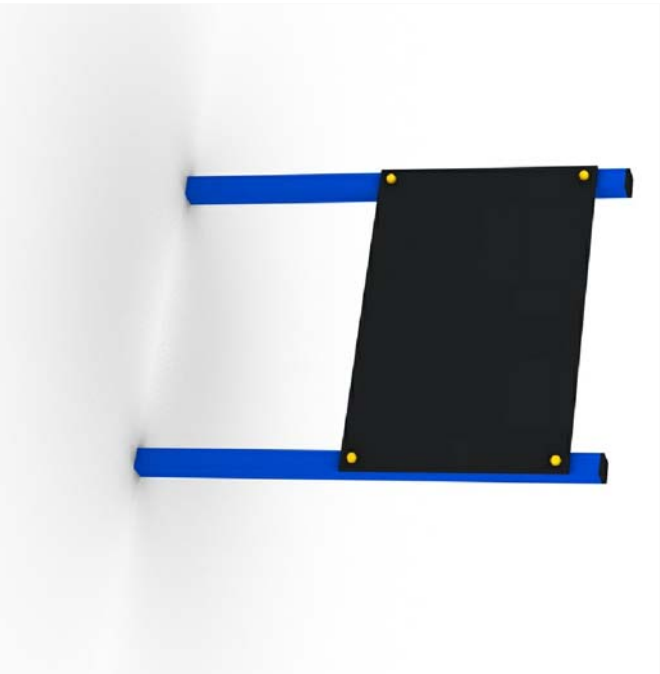


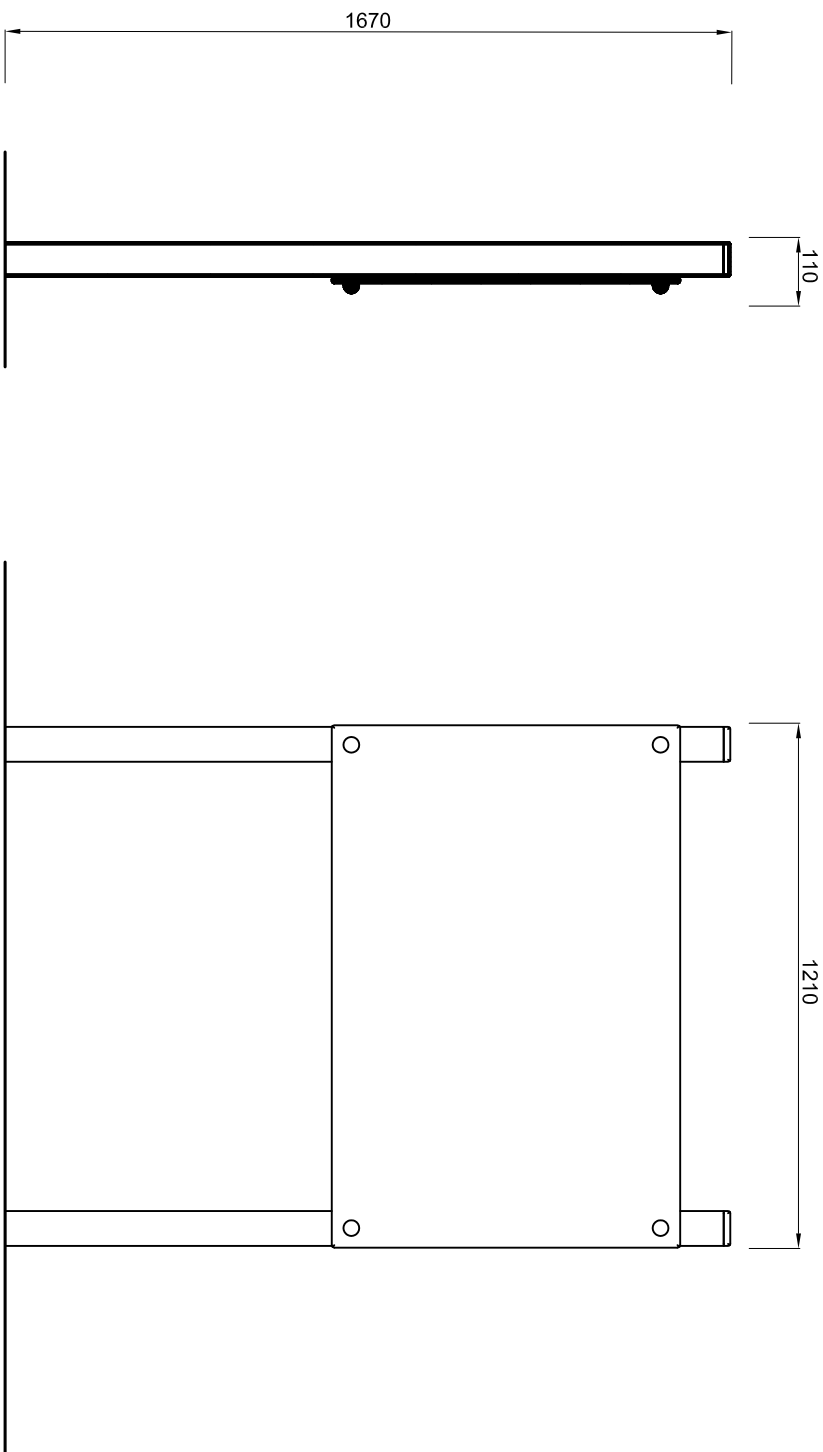

konstrukcja szypu wykonana z profilu stalowego ocynkowanego o przekroju 80x80mm
Sklejka wodoodporna szalunkowa gr. 15mm, malowana farbą tablicową
Nakrętki, zaślepki z tworzywa szluczkowe
Wszystkie elementy stalowe zabezpieczone antykorozyjnie - ocynk
Elementy stalowe malowane proszkiem lakierem strukturalnym
Montaż urządzenia: fundament betonowy, klasy min. B-15 / do prefabrykowanych betonowych fundamentów (montaż zgodnie z instrukcją oraz zaleceniami producenta)
Pośadowienie na równym oraz stabilnym podłożu zapewniającym bezpieczeństwo użytkowania, stabilność oraz statyczność urządzenia
Wymiary: 11x12x177cm

UZGODNIOWO BRANŻOWO		IMIE, NAZWISKO	NR UPRAWNIEN	PODPIS
BRANŻA:				
ARCHITEKTURA				
KONSTRUKCJA				
DROGOWA				
INSTALACJE WOD-KAN				
INSTALACJE C.O.				
INSTALACJE ELEKTRYCZNE				
INSTALACJE WENTYLACJI KLIMATYZACJI				

NAMES (NR):		Zespół Szkolno-Przedszkolny w Tyńcu Małym		ADRES:		ul. Szkolna 2, 55-040 Koblentzycze	
ZLECENIODAWCA:		Zespół Szkolno-Przedszkolny w Tyńcu Małym		ADRES:		ul. Szkolna 2, 55-040 Koblentzycze	
NAZWA I ADRES OBIEKTU BUDOWLANEGO:				JEDNOSTKA PROJEKTOWA:			
Budowa placu zabaw w Zespole Szkolno-Przedszkolny w Tyńcu Małym							
TEREN INWESTYCJI:		ADRES INWESTYCJI:					
NR DZIAŁK	AM	ORREB	MIEJSCOWOŚĆ	ULICA NR			
fragment dz. nr. 127/4			Tyńiec Mały	Szkolna 2			
AUTOREZ PROJEKTU:		UPRAWNIENIA:		PODPIS:			
PROJEKTANT:							

mgr inż. arch. kraj. Robert Szumski	architektura kraj.	/	
mgr inż. arch. Marek Jedryślak	architektura	/	34/88/Lw
SPRAWDZIK			

archiland
Robert Szumski
ul. Powstańców Śl 140/3
ul. Powstańców Śl 140/4
53 - 315 Wrocław
tel: (+48) 603431343
archiland@archiland.info
www.archiland.info

archiland
Robert Szumski
ul. Powstańców Śl. 140/3
ul. Powstańców Śl. 140/4
53 - 315 Wrocław
tel: (+48) 603431343
archiland@archiland.info
www.archiland.info

BRANŻA: ARCHITEKTONICZNO-BUDOWLANA	STADIUM: PW	DATA: CZERWIEC 2015	SKALA:	OZNAČENIE RYSUNKU: numer rysunku : numer tomu : numer sekcji
TYTUŁ RYSUNKU: GOTOWE ELEMENTY MAŁEJ ARCH. - TABLICA DO RYSOWANIA				12A : TI : 1/1