
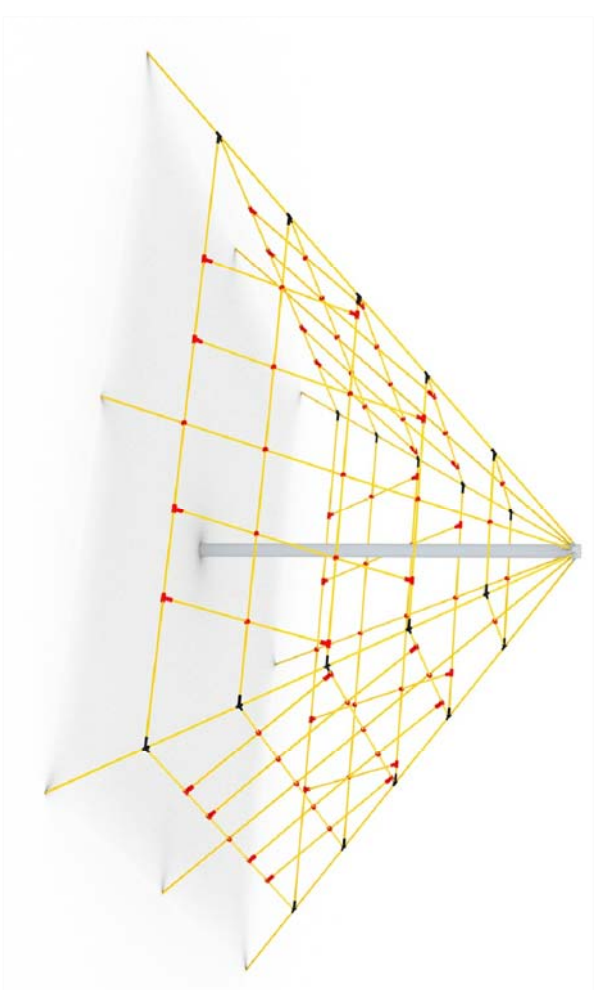


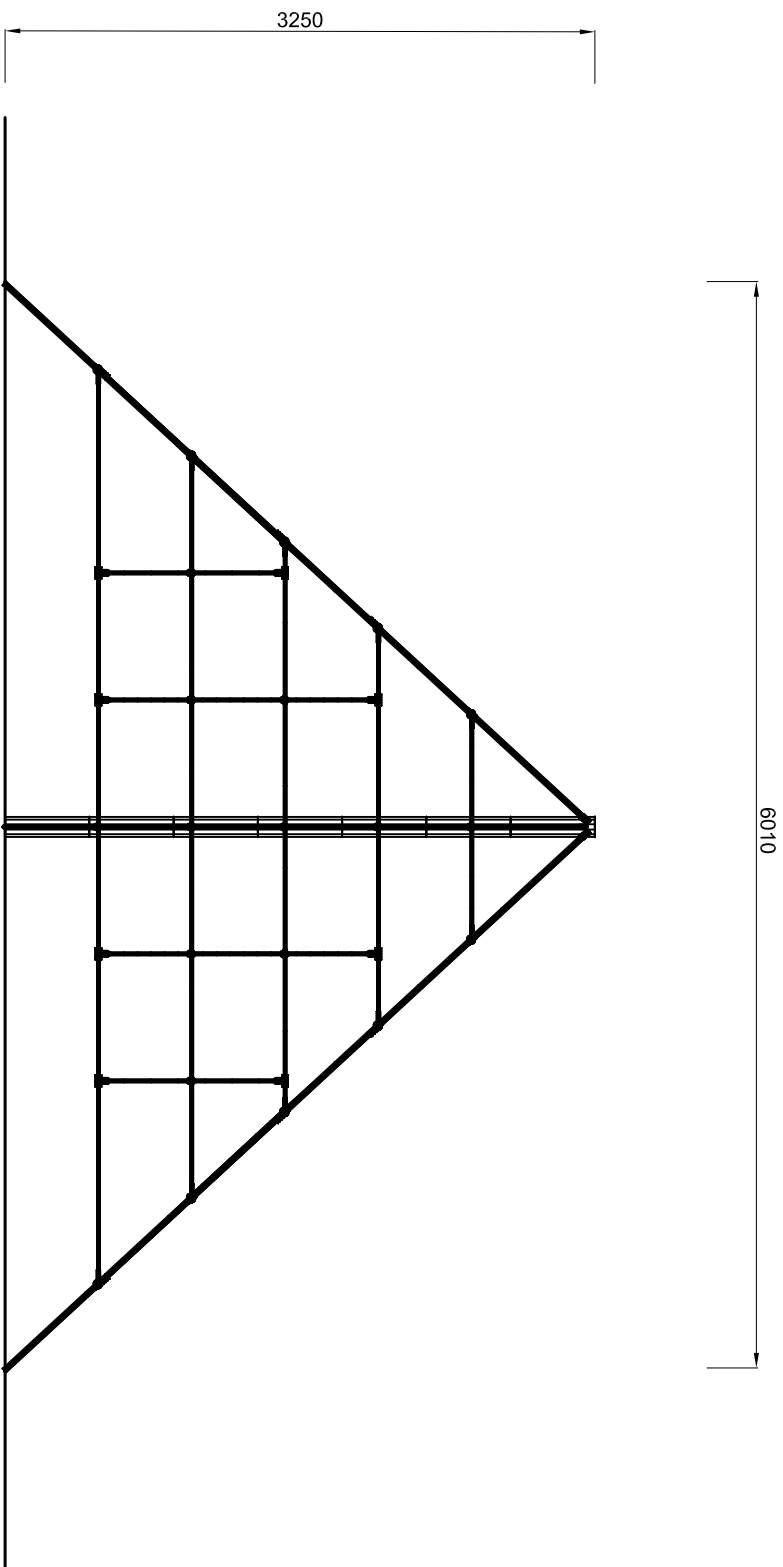

Konstrukcja wykonana z rur stalowych w kolorze szarym
Przeplotnia wykonana z lin polipropylenowych na oplocie stalowym połączonych ze sobą poprzez plastikowe łączniki
Elementy stalowe malowane proszkowo lakierem strukturalnym
Nakrętki, zaślepki z tworzywa sztucznego
Wszystkie elementy stalowe zabezpieczone antykorozyjnie - ocynk
Elementy stalowe malowane proszkiem lakierem strukturalnym
Montaż urządzenia: fundament betonowy klasy min. B-15 / do prefabrykowanych betonowych fundamentów (montaż zgodnie z instrukcją oraz zaleceniami producenta)
Posadowienie na równym oraz stabilnym podłożu zapewniającym bezpieczeństwo użytkowania, stabilność oraz stateczność urządzenia
Wymiary: 601x601x325cm

UZGODNIOMO BRANŻOWO					
BRANŻA:			IMIE NAZWISKO	NR UPRAWNIEN	PDPIS
ARCHITEKTURA KONSTRUKCJA					
DROGOWA					
INSTALACJE WOD-KAN					
INSTALACJE C.O.					
INSTALACJE ELEKTRYCZNE					
INSTALACJE WENTYLACJI I KLIMATYZACJI					
INWESTOR:			ADRES:		
Zespół Szkolno-Przedszkolny w Tyńcu Małym			ul. Szkolna 2, 55-040 Kobierzce		
ZLECIENIODAWCA:			ADRES:		
Zespół Szkolno-Przedszkolny w Tyńcu Małym			ul. Szkolna 2, 55-040 Kobierzce		
NAZWA I ADRES OBIEKTU BUDOWLANEGO: Budowa placu zabaw w Zespole Szkolno-Przedszkolny w Tyńcu Małym			JEDNOSTKA PROJEKTOWA:		
TEREN INWESTYCJI:			ADRES INWESTYCJI:		
NR DZIAŁK	AMI	OBRĘB	MIEJSĆCOWŚĆ	ULICA NR	
fragment cz. nr. 12/14		tytułc Mały	Tyńiec Mały	Szkoła 2	
AUTORYZY PROJEKTANT:			UPRAWNIENIA:		PODPIS:
PROJEKTANTA:					
mgr inż. arch. kraj. Robert Szumski			architektura kraj.	/	
mgr inż. arch. Marek Jedryśak			architektura	/	34/89/Lw
SPRAWDZIŁ:					
archiland R o b e r t S z u m s k i ul. Powstańców Śl.140/3 ul. Powstańców Śl.140/4 53 - 315 Wrocław tel: (+48) 603431343 archiland@archiland.info www.archiland.info					
BRANŻA:	STADIUM:	DATA:	SKALA:		OZNACZENIE RYSUNKU:
ARCHITEKONICZNO-BUDOWLANA	PW	CZERWIEC 2015			numer rysunku : numer tomu : numer sekcji
Tytuł Rysunku: GOTOWE ELEMENTY MAŁEJ ARCH. - LINARIA - PIRAMIDA					
8A : TI : 1/1					