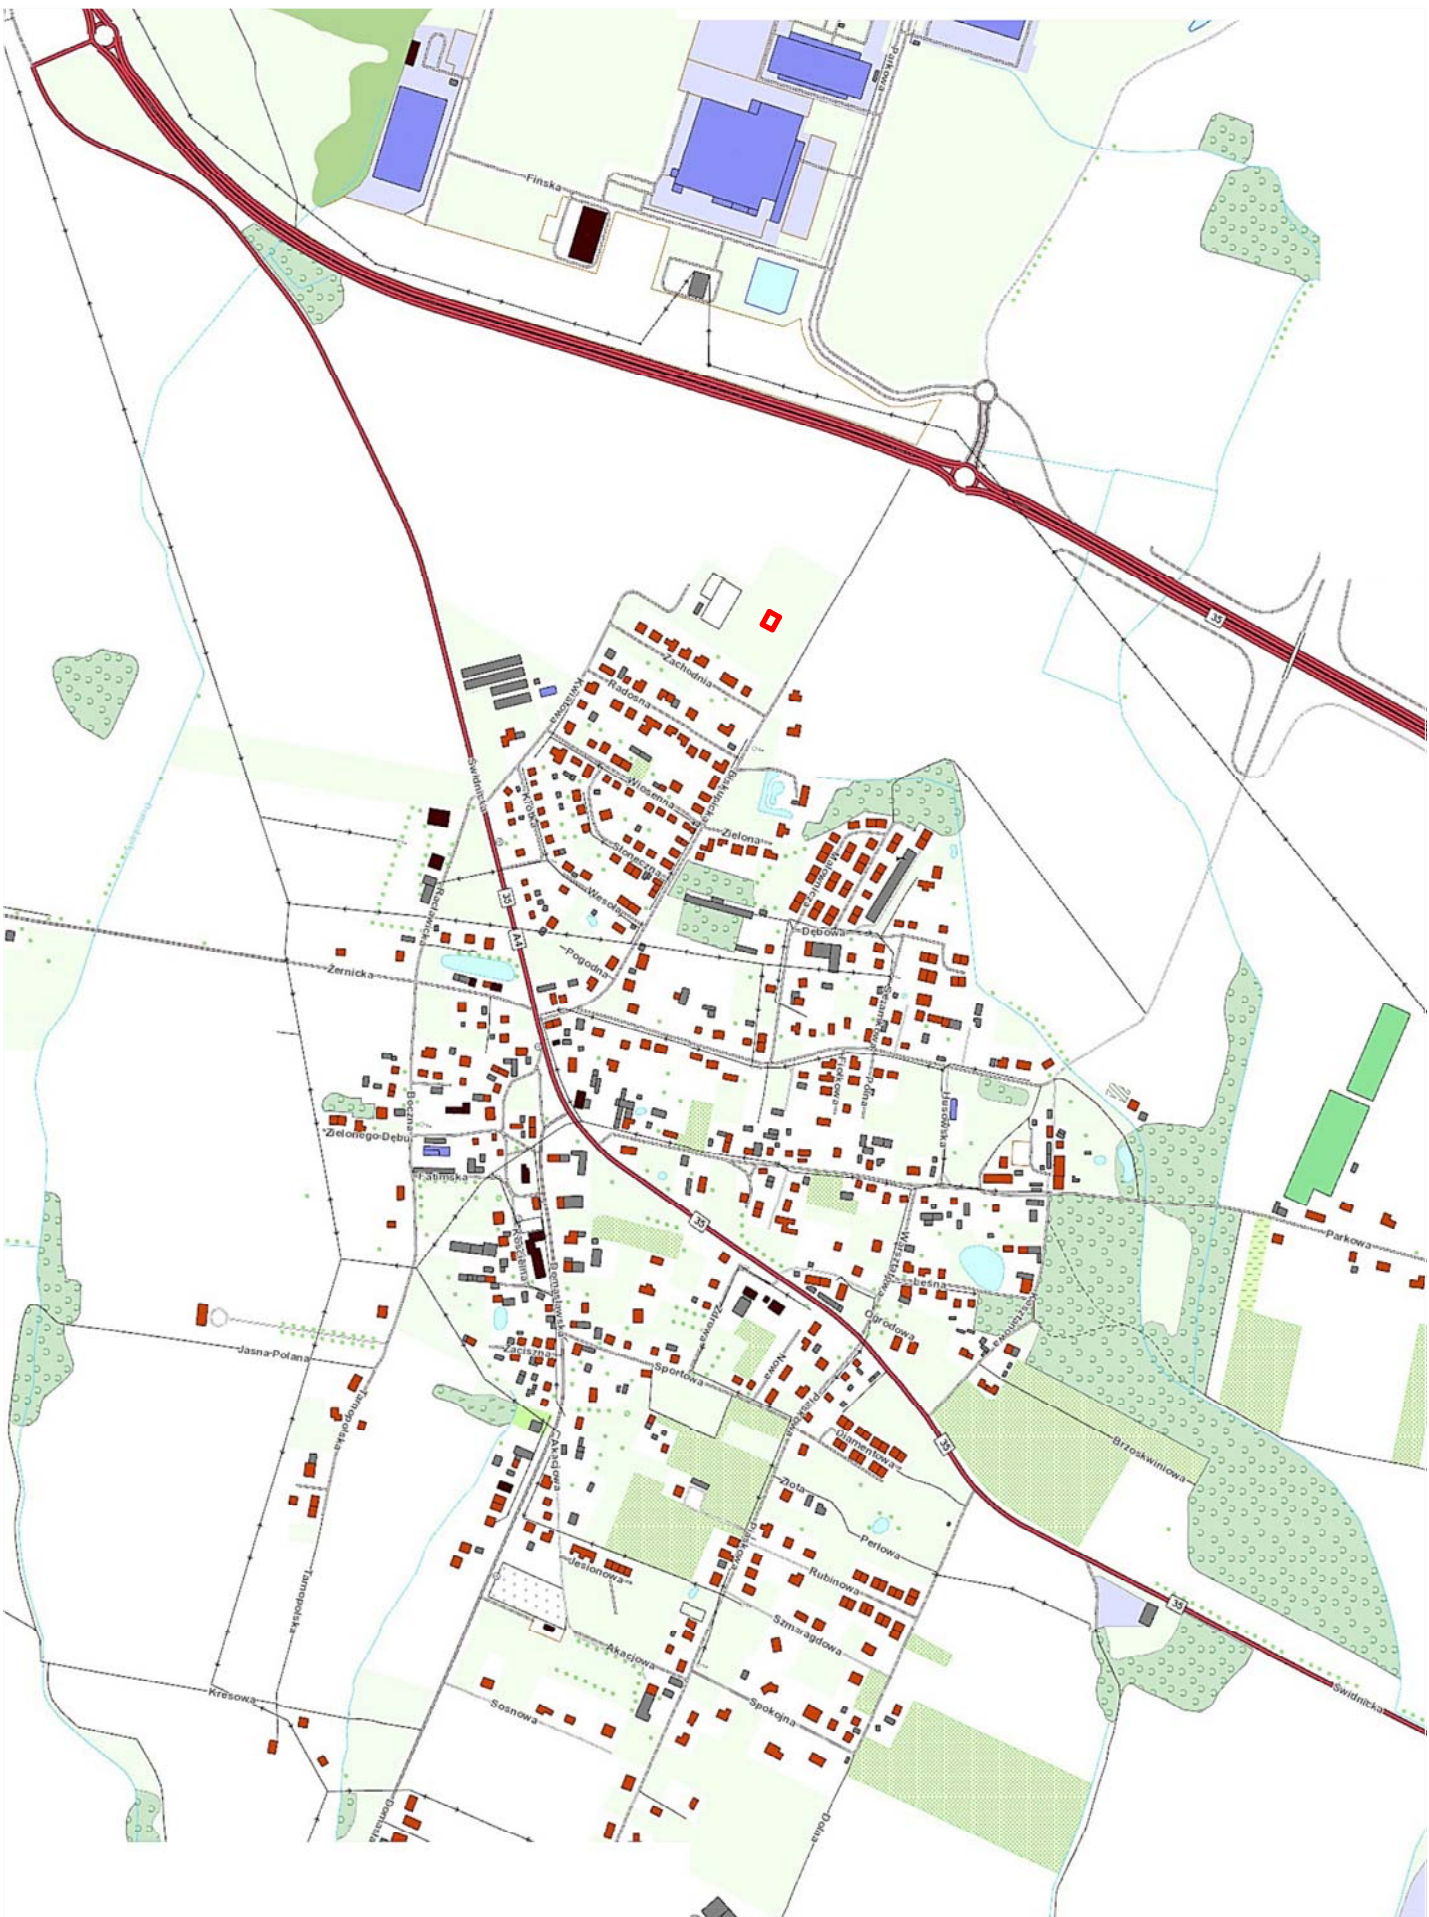


Teren objęty opracowaniem

UZGODNIONO BRANŻOWO						
BRANŻA:		IMIĘ, NAZWISKO		NR UPRAWNIEN		PODPIS
ARCHITEKTURA						
KONSTRUKCJA						
DROGOWA						
INSTALACJE WOD-KAN						
INSTALACJE C.O.						
INSTALACJE ELEKTRYCZNE						
INSTALACJE WENTYLACJI KLIMATYZACJI						
INWESTOR:		ADRES:				
Zespół Szkolno-Przedszkolny w Tyńcu Małym		ul. Szkolna 2, 55-040 Kobierzycze				
ZLECENIODAWCA:		ADRES:				
Zespół Szkolno-Przedszkolny w Tyńcu Małym		ul. Szkolna 2, 55-040 Kobierzycze				
NAZWA I ADRES OBIEKTU BUDOWLANEGO:				JEDNOSTKA PROJEKTOWA:		
Budowa placu zabaw w Zespole Szkolno-Przedszkolny w Tyńcu Małym						
TEREN INWESTYCJI:		ADRES INWESTYCJI:				
NR DZIAŁK	AM	OBREB	MIĘSCOWOŚĆ	ULICA, NR		
fragment os. m. 12/14		0023 Tyńiec Mały		Szkolna 2		
AUTOREZY PROJEKTU:		UPRAWNIENIA:		PODPIS:		
PROJEKTANT:						
mgr inż. arch. kraj. Robert Szumski		architektura kraj. /				
mgr inż. arch. Marek Jędrusiek		architektura /		34/884Lw		
SPRAWDZIE						
BRANŻA:		STADIUM:		DATA:		SKALA:
ARCHITEKONICZNO-BUDOWLANA	PW			CZERWIEC 2015		1:5000
TYTUŁ RYSUNKU:		OZNACZENIE RYSUNKU:		numer rysunku : numer tomu : numer sekcji		
ORIENTACJA POŁOŻENIA DZIAŁEK		A : TI : 1/1				