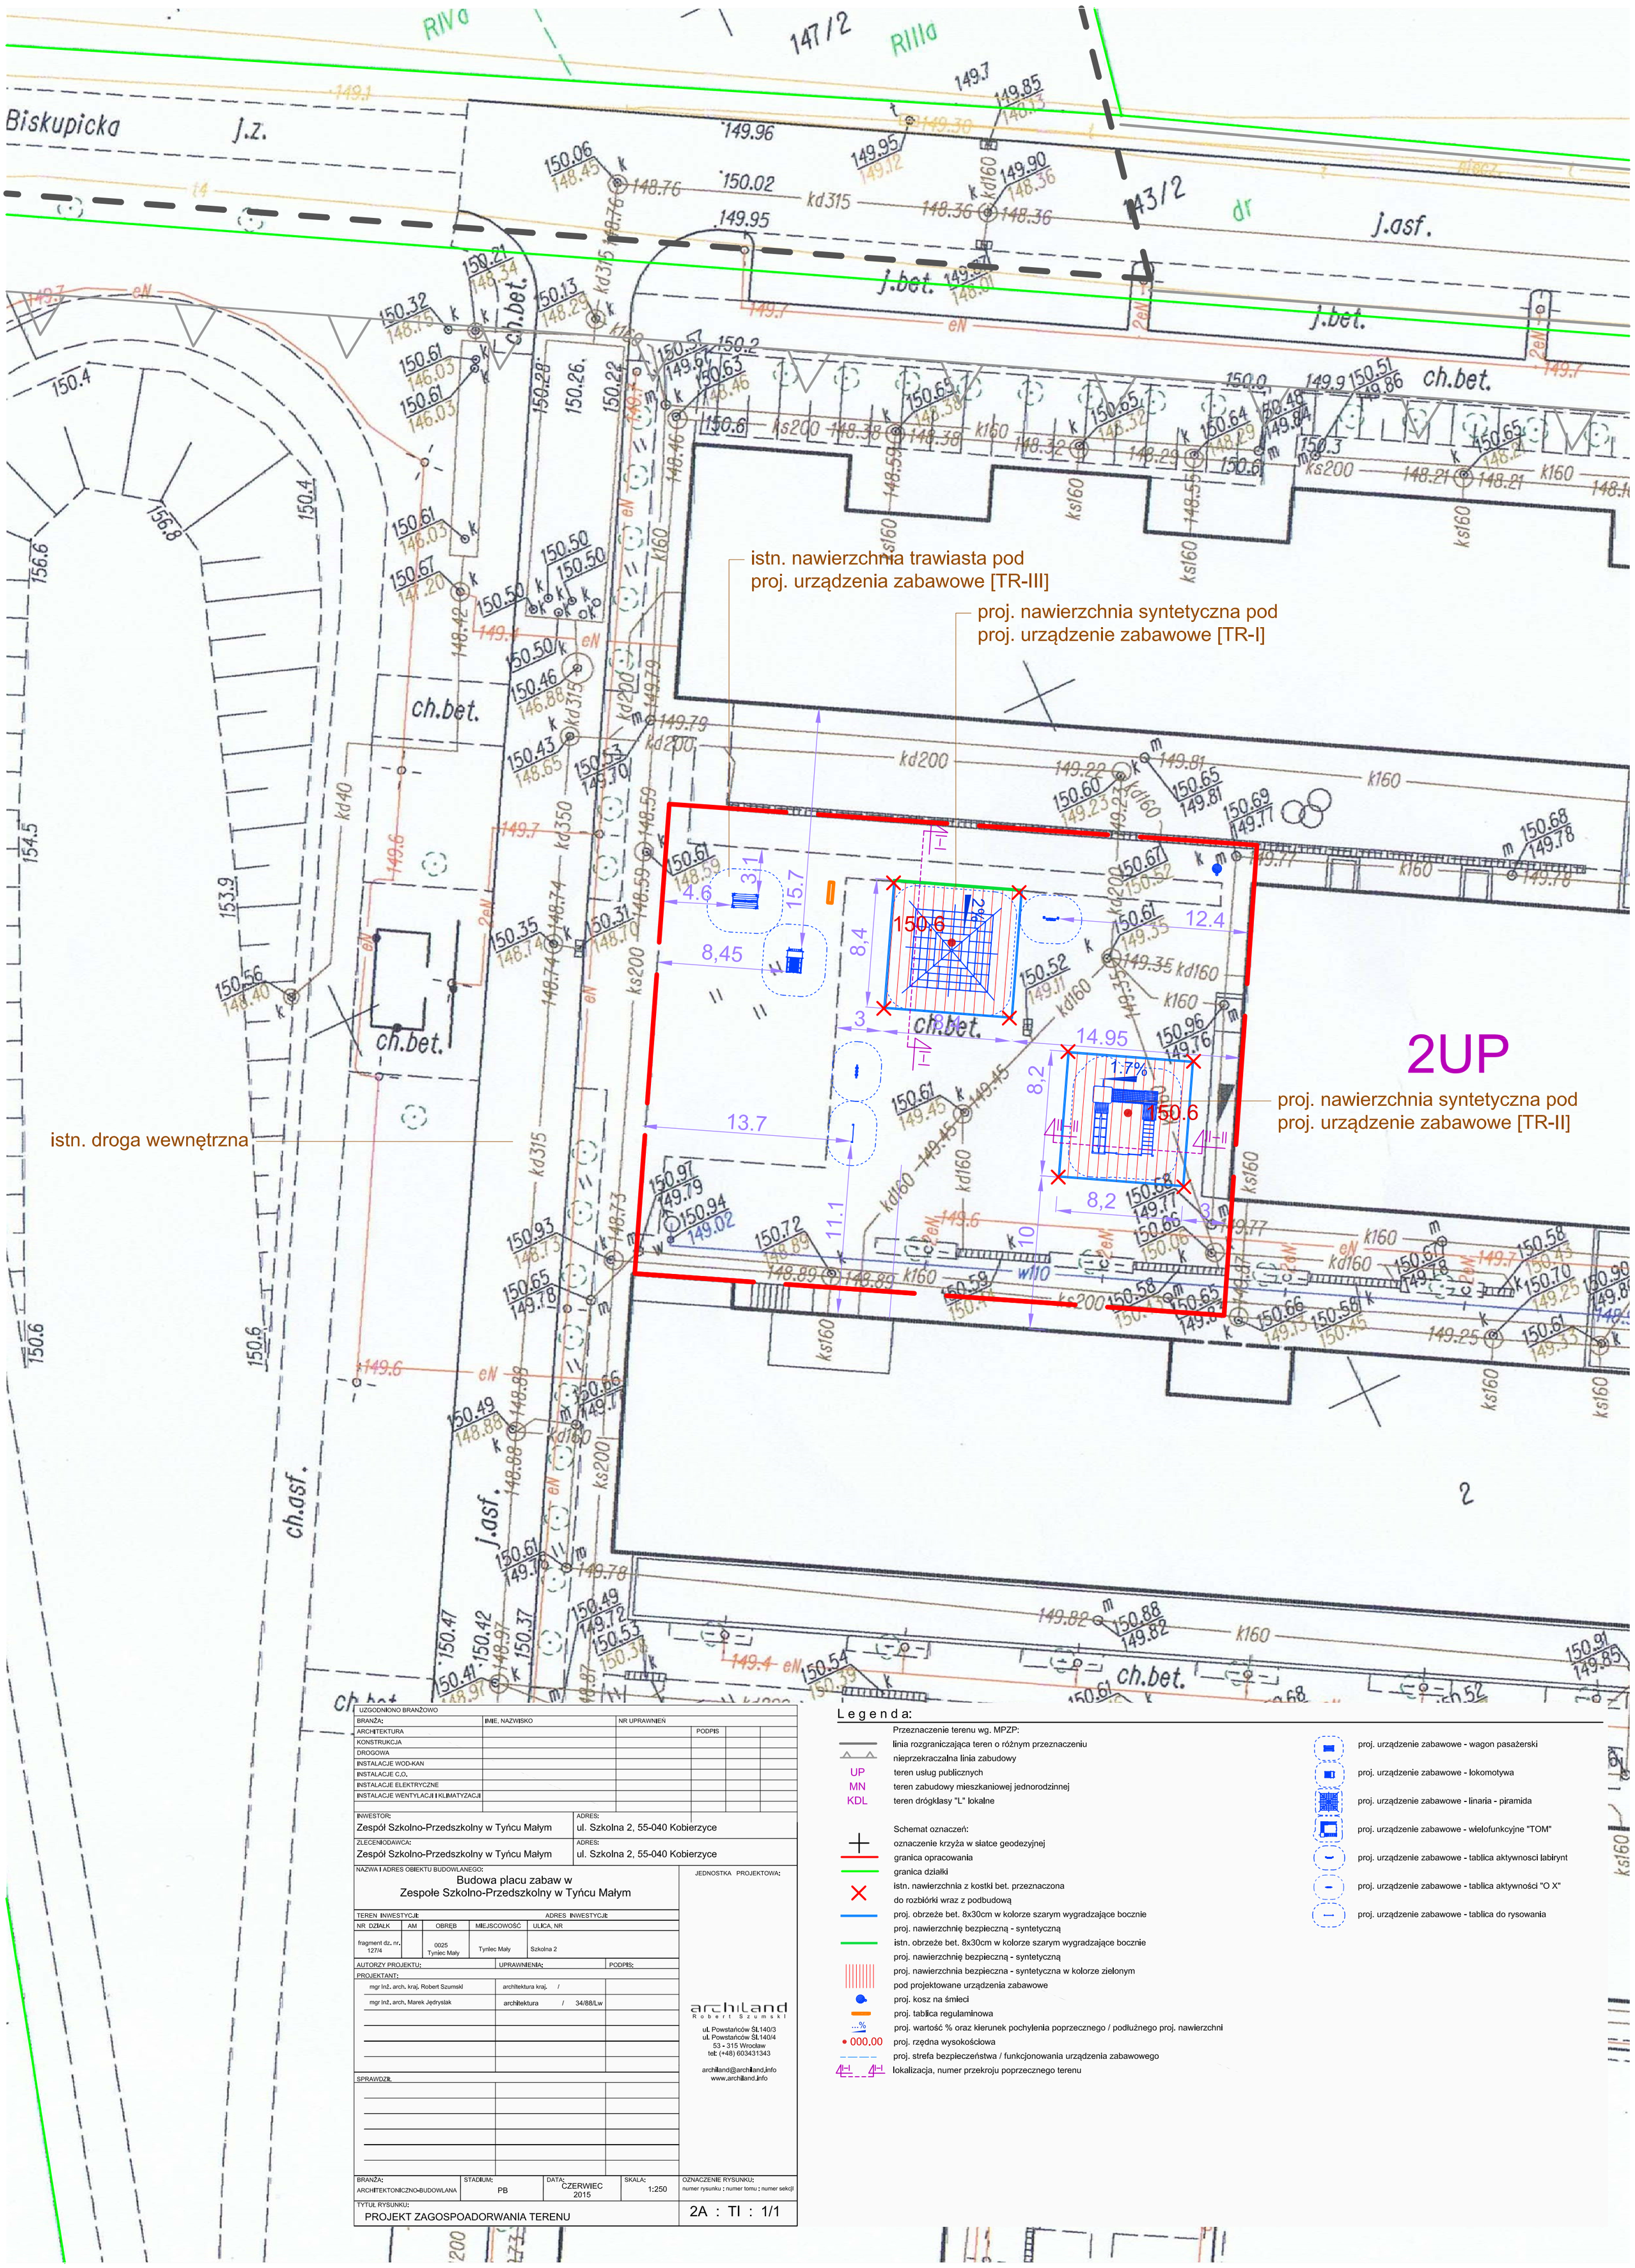

UZGODNIONO BRANŻOWO				
BRANŻA:	IMIE, NAZWISKO	NR UPRAWNIEŃ		
ARCHITEKTURA			PODPIS	
KONSTRUKCJA				
DROGOWA				
INSTALACJE WOD-KAN				
INSTALACJE C.O.				
INSTALACJE ELEKTRYCZNE				
INSTALACJE WENTYLACJI I KLIMATYZACJI				

INWESTOR: Zespół Szkolno-Przedszkolny w Tyńcu Małym — ADRES: ul. Szkolna 2, 55-040 Kobierzyce

ZLECENIODAWCA: Zespół Szkolno-Przedszkolny w Tyńcu Małym — ADRES: ul. Szkolna 2, 55-040 Kobierzyce

NAZWA I ADRES OBIEKTU BUDOWLANEGO:
Budowa placu zabaw w
Zespole Szkolno-Przedszkolny w Tyńcu Małym

TEREN INWESTYCJI: — ADRES INWESTYCJI:

NR DZIAŁK	AM	OBRĘB	MIEJSCOWOŚĆ	ULICA, NR
fragment dz. nr. 127/4		0025 Tyniec Mały	Tyniec Mały	Szkolna 2

AUTORZY PROJEKTU:	UPRAWNIENIA:	PODPIS:
PROJEKTANT:		
mgr inż. arch. kraj. Robert Szumski	architektura kraj. /	
mgr inż. arch. Marek Jędryslak	architektura / 34/88/Lw	
SPRAWDZIŁ:		

JEDNOSTKA PROJEKTOWA:
archiland
Robert Szumski
ul. Powstańców ŚL.140/3
ul. Powstańców ŚL.140/4
53 - 315 Wrocław
tel: (+48) 603431343
archiland@archiland.info
www.archiland.info

BRANŻA:	STADIUM:	DATA:	SKALA:	OZNACZENIE RYSUNKU:
ARCHITEKTONICZNO-BUDOWLANA	PB	CZERWIEC 2015	1:250	numer rysunku : numer tomu : numer sekcji

TYTUŁ RYSUNKU: PROJEKT ZAGOSPODAROWANIA TERENU

2A : TI : 1/1

Legenda:

Przeznaczenie terenu wg. MPZP:
- linia rozgraniczająca teren o różnym przeznaczeniu
- nieprzekraczalna linia zabudowy
- UP teren usług publicznych
- MN teren zabudowy mieszkaniowej jednorodzinnej
- KDL teren dróg klasy "L" lokalne

Schemat oznaczeń:
- oznaczenie krzyża w siatce geodezyjnej
- granica opracowania
- granica działki
- istn. nawierzchnia z kostki bet. przeznaczona do rozbiórki wraz z podbudową
- proj. obrzeże bet. 8x30cm w kolorze szarym wygradzające bocznie proj. nawierzchnię bezpieczną - syntetyczną
- istn. obrzeże bet. 8x30cm w kolorze szarym wygradzające bocznie proj. nawierzchnię bezpieczną - syntetyczną
- proj. nawierzchnia bezpieczna - syntetyczna w kolorze zielonym pod projektowane urządzenia zabawowe
- proj. kosz na śmieci
- proj. tablica regulaminowa
- ...% proj. wartość % oraz kierunek pochylenia poprzecznego / podłużnego proj. nawierzchni
- • 000.00 proj. rzędna wysokościowa
- proj. strefa bezpieczeństwa / funkcjonowania urządzenia zabawowego
- lokalizacja, numer przekroju poprzecznego terenu

- proj. urządzenie zabawowe - wagon pasażerski
- proj. urządzenie zabawowe - lokomotywa
- proj. urządzenie zabawowe - linaria - piramida
- proj. urządzenie zabawowe - wielofunkcyjne "TOM"
- proj. urządzenie zabawowe - tablica aktywnosci labirynt
- proj. urządzenie zabawowe - tablica aktywności "O X"
- proj. urządzenie zabawowe - tablica do rysowania