


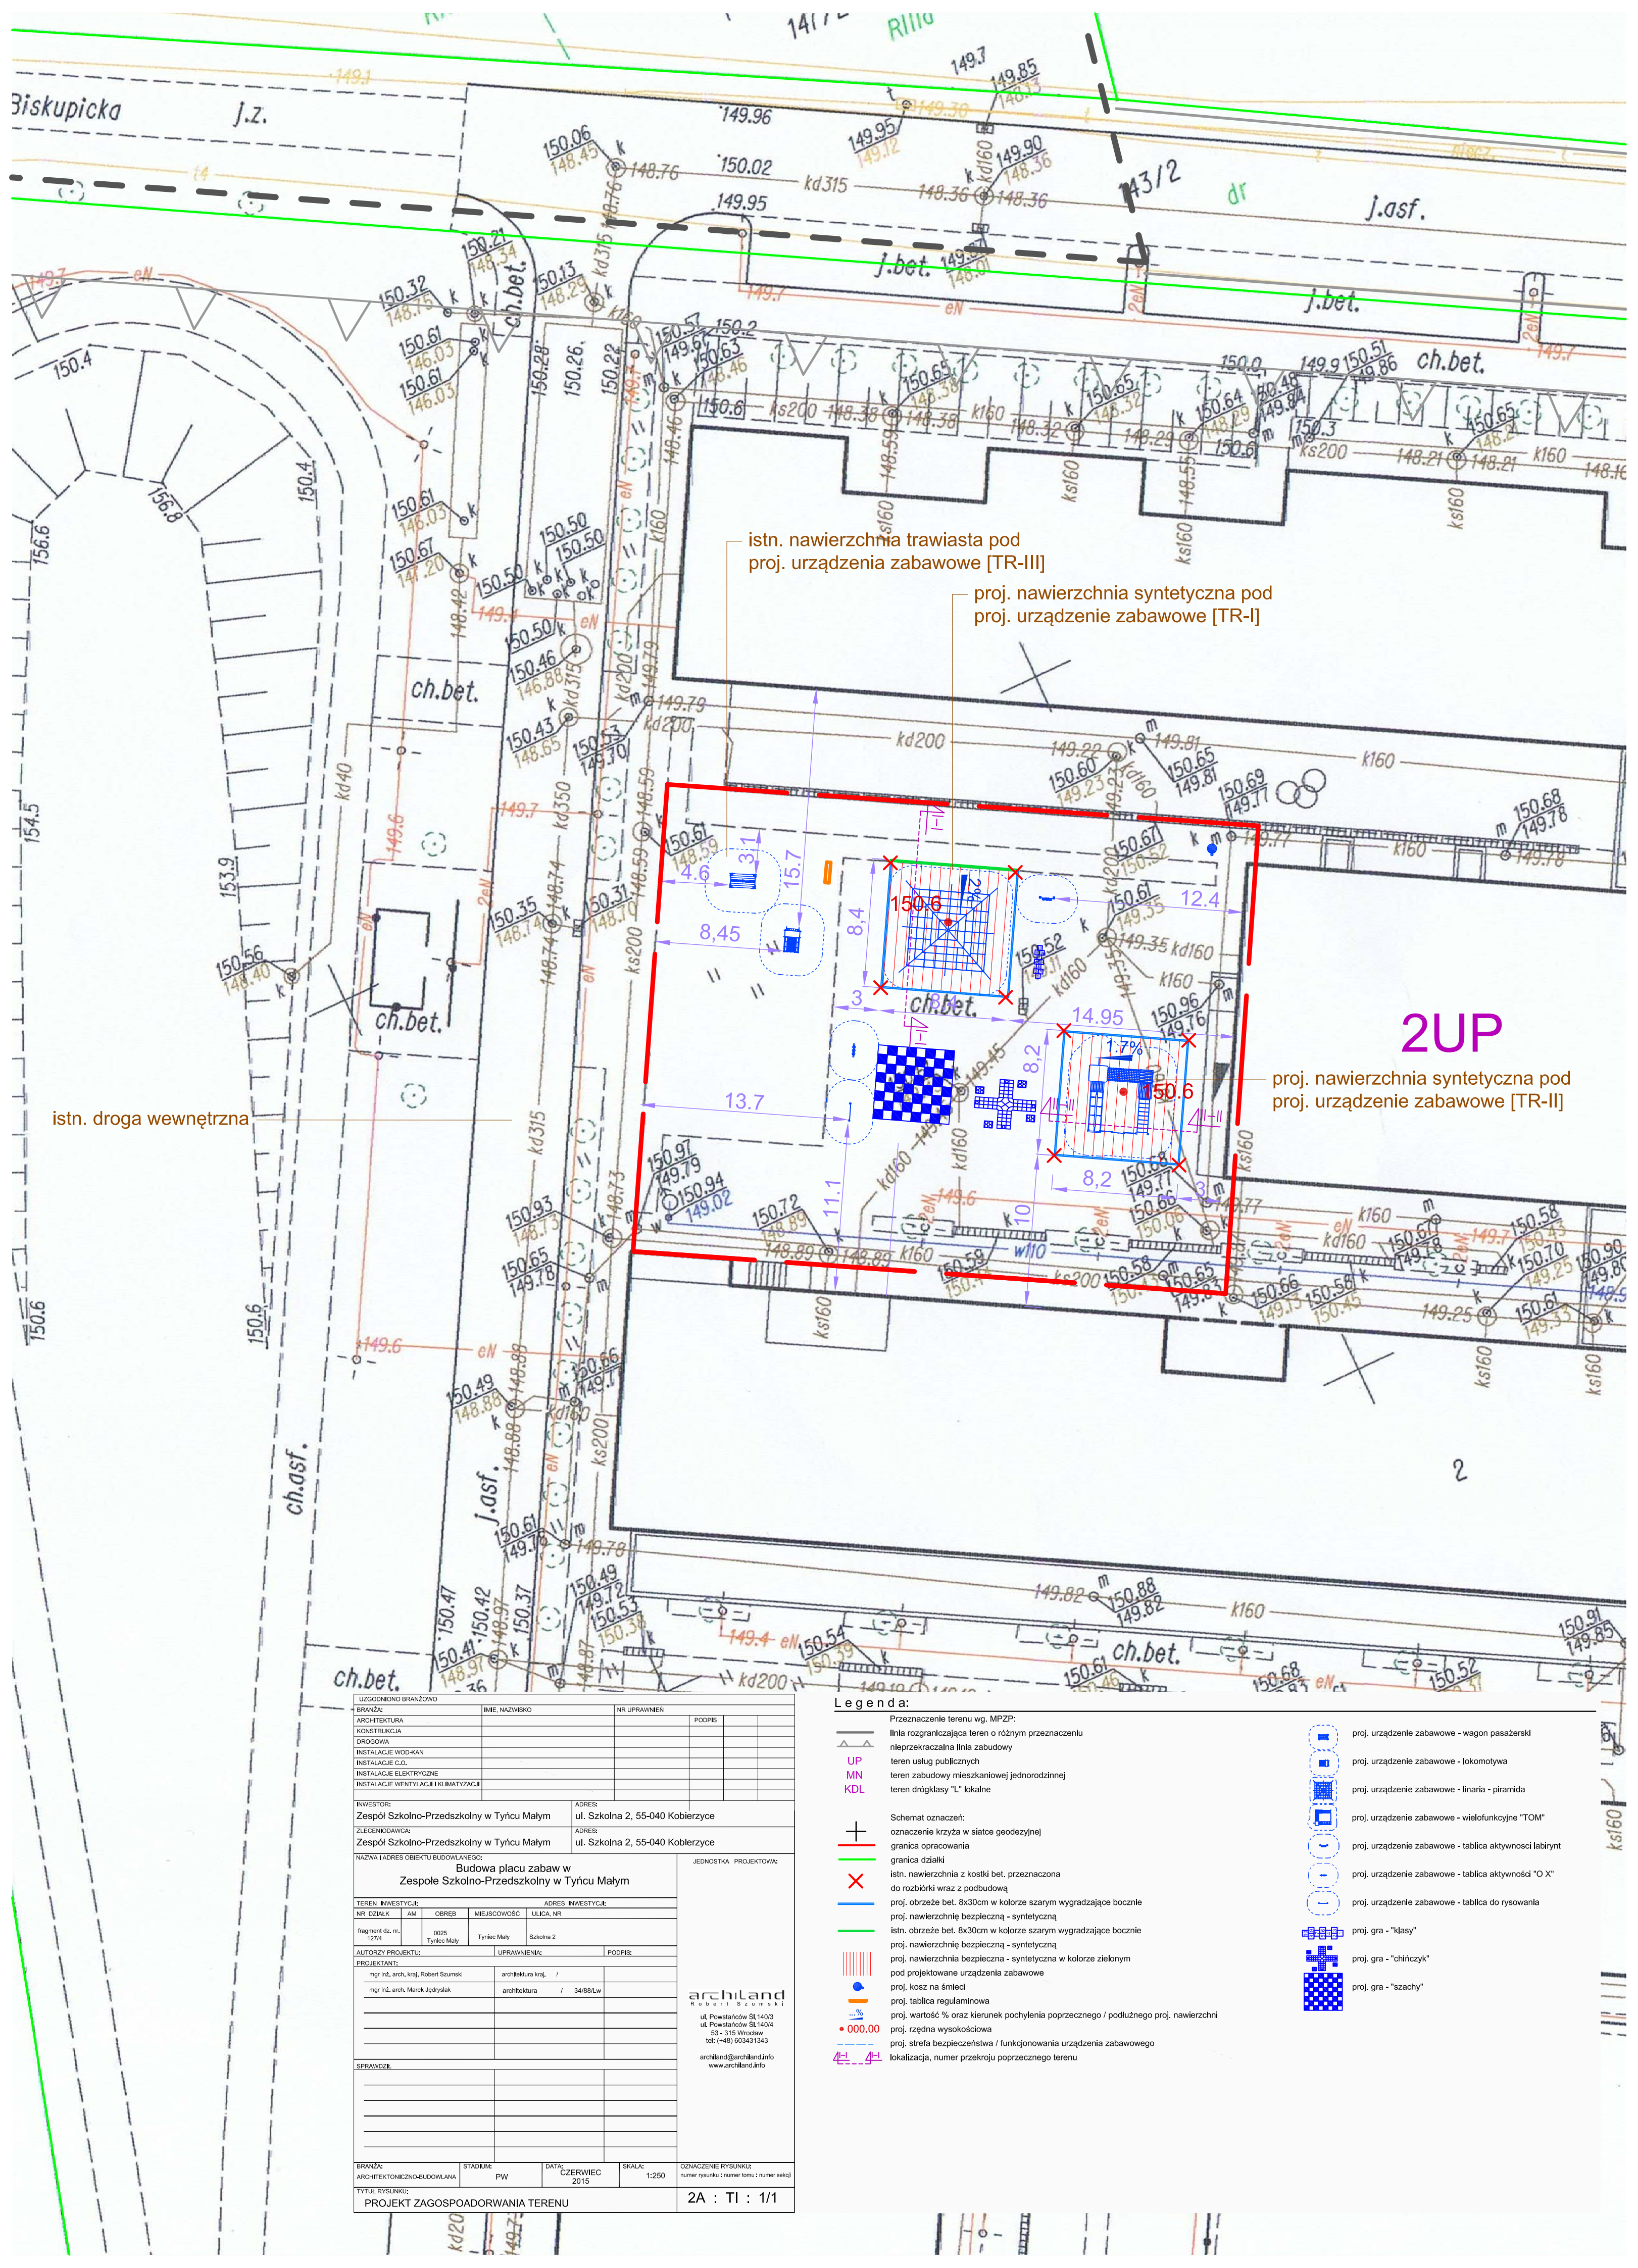

UZGODNIONO BRANŻOWO		IMIE, NAZWISKO	NR UPRAWNIEN
BRANŻA:			
ARCHITEKTURA			
KONSTRUKCJA			
DROGOWA			
INSTALACJE WODKAN			
INSTALACJE C.O.			
INSTALACJE ELEKTRYCZNE			
INSTALACJE WENTYLACJI I KLIMATYZACJI			
INWESTOR:		ADRES:	
Zespół Szkolno-Przedszkolny w Tyńcu Małym		ul. Szkolna 2, 55-040 Kobierzycze	
ZLECAJĄCY:		ADRES:	
Zespół Szkolno-Przedszkolny w Tyńcu Małym		ul. Szkolna 2, 55-040 Kobierzycze	
NAZWA I ADRES OBIEKTU BUDOWANEGO:		JEDNOSTKA PROJEKTOWA:	
Budynek placu zabaw w Zespole Szkolno-Przedszkolny w Tyńcu Małym			
TEREN INWESTYCJI:		ADRES INWESTYCJI:	
NR DZIAŁKI	AM	OBREB	MIĘSOWOŚĆ
fragment dz. nr. 127/4		0025	Tyńiec Mały
AUTORYZACJA PROJEKTU:		UPRAWNIENIA:	
PROJEKTANT:		PODPIS:	
mgr inż. arch. kraj. Robert Szumski		architektura kraj. /	
mgr inż. arch. Marek Jedrylak		architektura / 34/88/Lw	
archiland		ROBERT SZUMSKI	
ul. Powstańców ŚL. 140/3		ul. Powstańców ŚL. 140/4	
53-315 Wrocław		53-315 Wrocław	
tel: (+48) 603431343			
archiland@archiland.info		www.archiland.info	
SPRAWDZIK:			
BRANŻA:		STADIUM:	DATA:
ARCHITEKTONICZNO-BUDOWLANA		PW	CZERWIEC 2015
TYTUŁ RYSUNKU:		SKALA:	
PROJEKT ZAGOSPODOROWANIA TERENU		1:250	
OZNACZENIE RYSUNKU:		numer rysunku : numer tomu : numer sekcji	
2A : TI : 1/1			

- Legenda:**
- Przeznaczenie terenu wg. MPZP:
- linia rozgraniczająca teren o różnym przeznaczeniu
 - nieprzekraczalna linia zabudowy
 - teren usług publicznych
 - teren zabudowy mieszkaniowej jednorodzinnej
 - teren dróg klasy "L" lokalne
- Schemat oznaczeń:
- oznaczenie krzyża w siatce geodezyjnej
 - granica opracowania
 - granica działki
 - istn. nawierzchnia z kostki bet. przeznaczona do rozbiórki wraz z podbudową
 - proj. obrzeże bet. 8x30cm w kolorze szarym wygradzające bocznie
 - proj. nawierzchnię bezpieczną - syntetyczną
 - istn. obrzeże bet. 8x30cm w kolorze szarym wygradzające bocznie
 - proj. nawierzchnię bezpieczną - syntetyczną
 - proj. nawierzchnię bezpieczną - syntetyczną w kolorze zielonym
 - pod projektowane urządzenia zabawowe
 - proj. koszt na śmieci
 - proj. tablica regulaminowa
 - proj. wartość % oraz kierunek pochylenia poprzecznego / podłużnego proj. nawierzchni
 - proj. rzędna wysokościowa
 - proj. strefa bezpieczeństwa / funkcjonowania urządzenia zabawowego
 - lokalizacja, numer przekroju poprzecznego terenu
- proj. urządzenie zabawowe - wagon pasażerski
 - proj. urządzenie zabawowe - lokomotywa
 - proj. urządzenie zabawowe - linaria - piramida
 - proj. urządzenie zabawowe - wielofunkcyjne "TOM"
 - proj. urządzenie zabawowe - tablica aktywności labirynt
 - proj. urządzenie zabawowe - tablica aktywności "O X"
 - proj. urządzenie zabawowe - tablica do rysowania
 - proj. gra - "klasy"
 - proj. gra - "chłopcy"
 - proj. gra - "szachy"